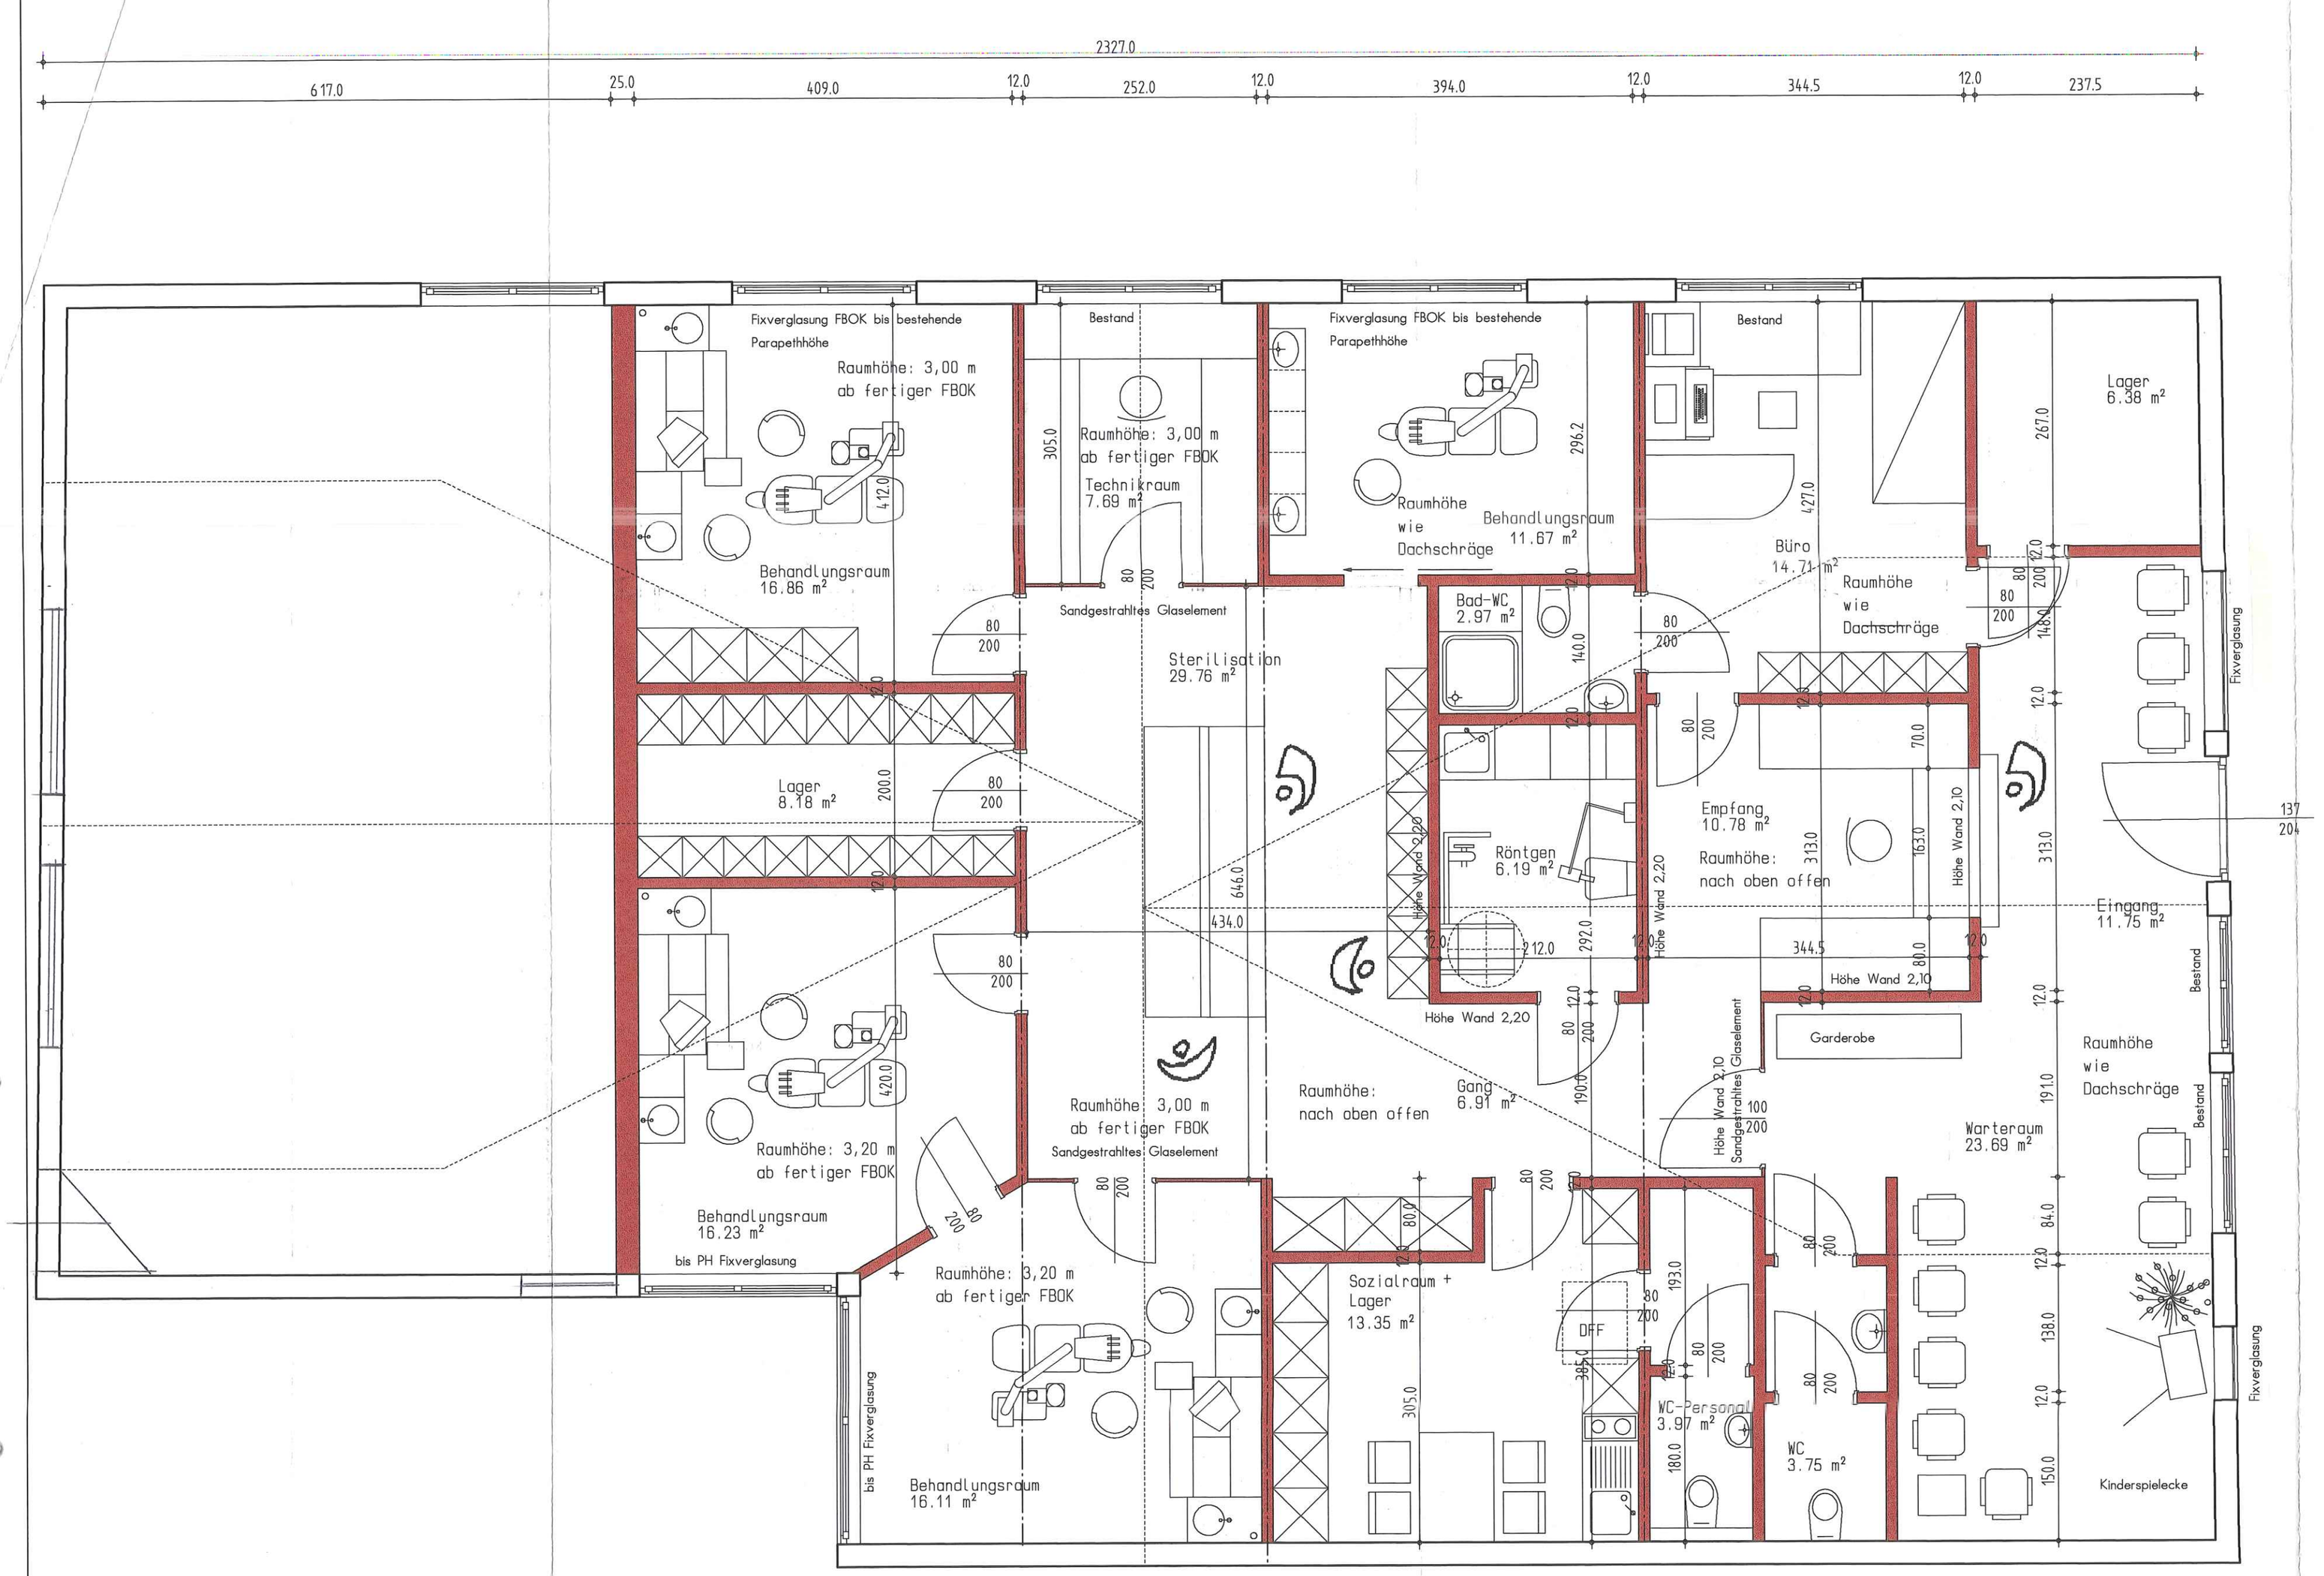


Dieser Plan hat der heutigen Bauverhandlung zugrundegelegen
Schladming, am 18.9.01

POLIERPLAN

Baubehördlich genehmigt u. Benützungsbewilligung erteilt
gemäß Bescheid Zl. 3554/4-2001
vom 23.10.2001
Der Bürgermeister:

Stadtgemeinde Schladming Pol. Bez. Liezen, Steiermark

100 100

VORABZUG

Naturmaß nehmen

Änderungen:

Dr. Walter Radl
Distriktsarzt - Umweltschutzarzt
8970 Schladming, Siedlerg. 6
Tel. 0 36 87 / 22 5 89

Planverfasser

ZT ARCHITEKTEN **Egger & Kreiner**
STAATLICH BEFUGTE UND BEEIDETE ZIVILTECHNIKER GESMBH
A-8960 Oblarn 212 Tel.:03684/2279 Fax.:03684/2279-22 email:arch_egger_kreiner@aon.at

	POLIERPLAN	KG:	
		Grundst.Nr.:	
Projekt:	Ordination Dr. Schussnig, Schladming	Maßstab:	1:50
		Plannummer:	0039-P01-X
Inhalt:	Grundriß	Gez.:	Rotmann
		Datum:	14.11.2000